



FAULHA 9

SAMPAIO - SESIMBRA

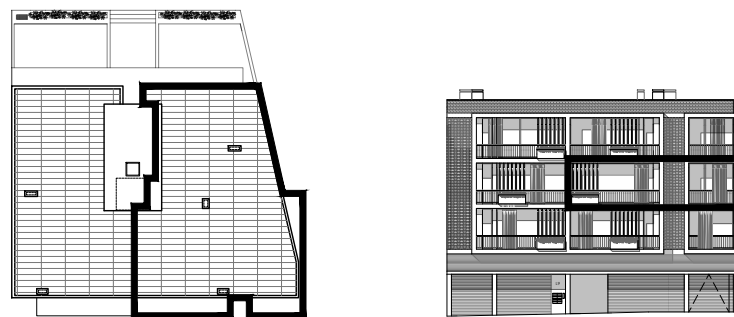

LOCALIZAÇÃO APARTAMENTO

ESC: 1/500

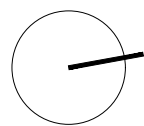

APARTAMENTO T3 - P1 Esq.º


Área Bruta Privativa: 112.3m²

Área Bruta Dependente
Varandas/Terraços: 30.6m²
Estacionamento: 19.5m²

*As áreas indicadas na legenda dos compartimentos, dizem respeito à área útil de cada um dos mesmos.


Todos os elementos constantes neste documento são meramente indicativos, poderão sofrer alterações e não têm valor contractual. O promotor reserva-se o direito de efectuar alterações às dimensões e equipamentos, de acordo com as restrições técnicas da construção.

Documento não contractual.

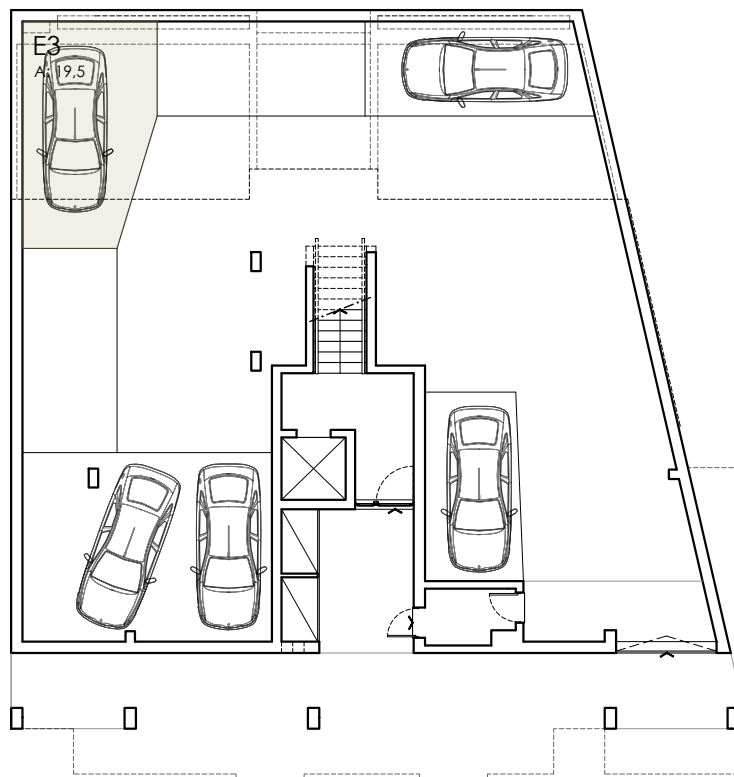

PLANTA ESTACIONAMENTO

ESC: 1/200

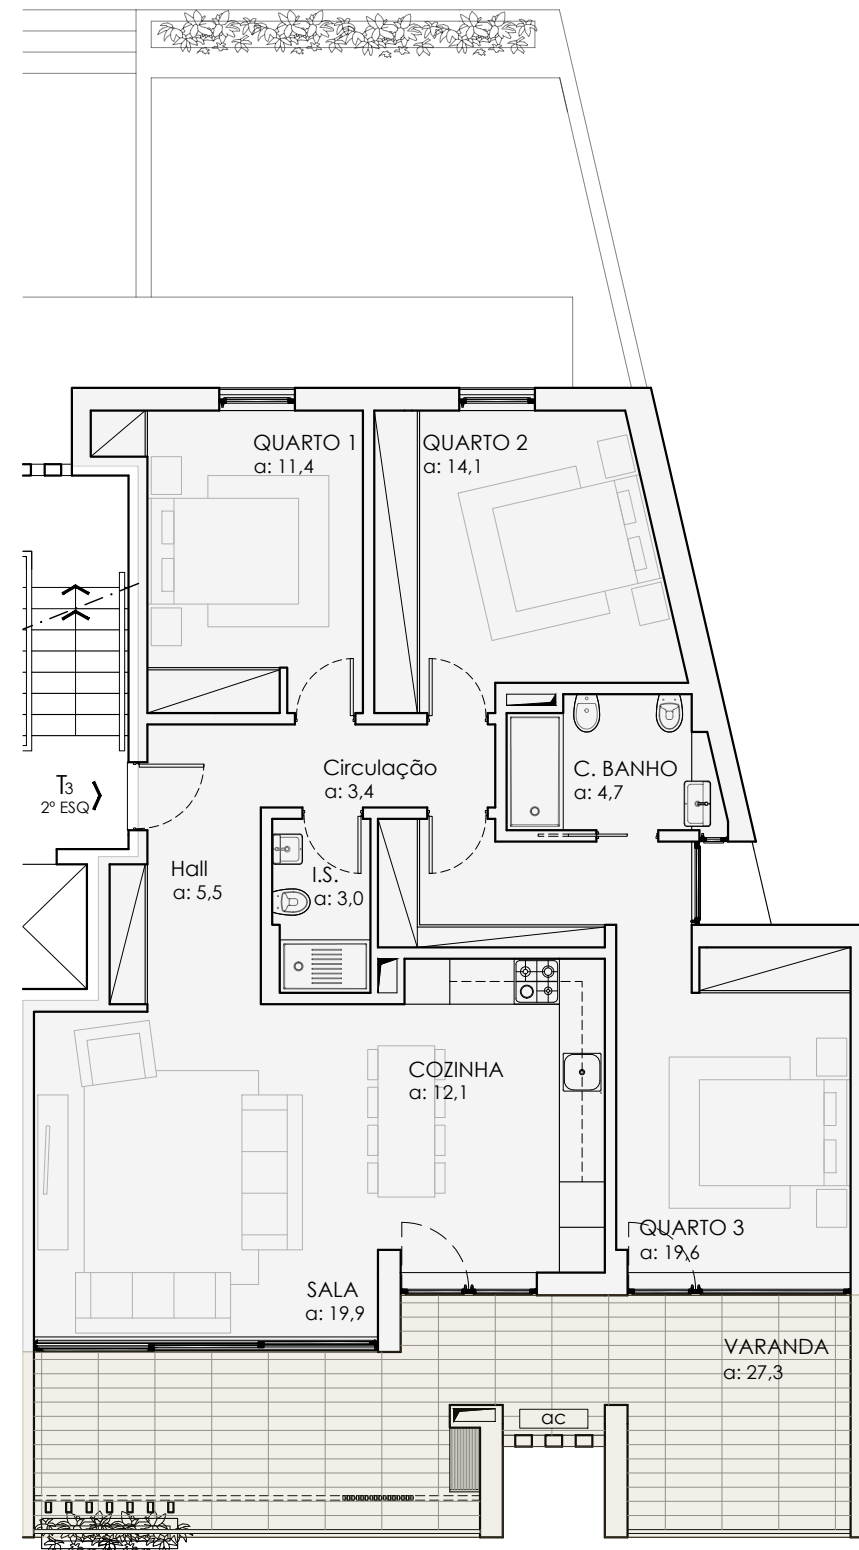

PLANTA APARTAMENTO T3 - 2º Esq.º

ESC: 1/100