



# FAULHA 9

SAMPAIO - SESIMBRA

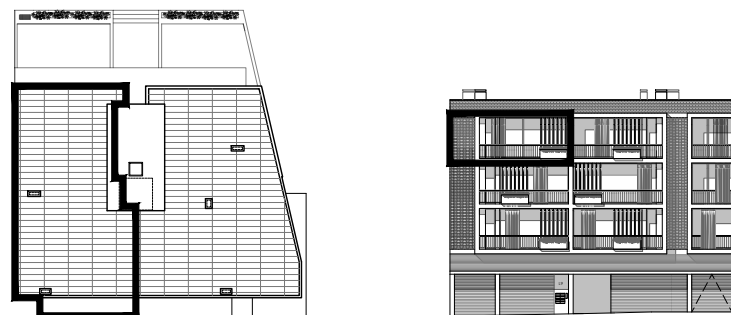

## LOCALIZAÇÃO APARTAMENTO

ESC: 1/500

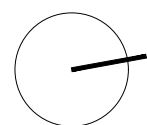

## APARTAMENTO T2 - P2 Drt.º


Área Bruta Privativa: 89.3m<sup>2</sup>

Área Bruta Dependente  
Varandas/Terraços: 19.9m<sup>2</sup>  
Estacionamento: 13.5m<sup>2</sup>

\*As áreas indicadas na legenda dos compartimentos, dizem respeito à área útil de cada um dos mesmos.


Todos os elementos constantes neste documento são meramente indicativos, poderão sofrer alterações e não têm valor contractual. O promotor reserva-se o direito de efectuar alterações às dimensões e equipamentos, de acordo com as restrições técnicas da construção.

Documento não contractual.

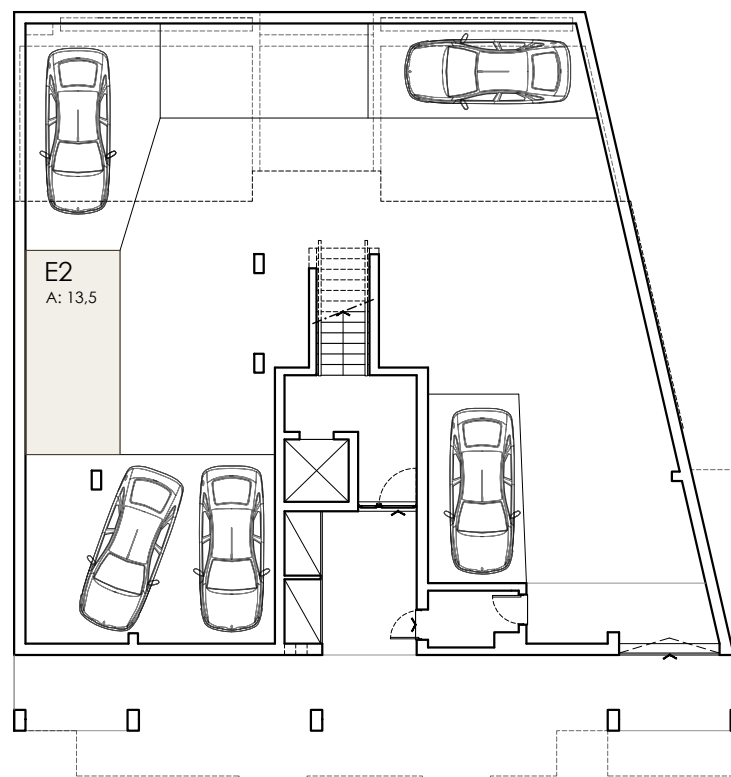

## PLANTA ESTACIONAMENTO

ESC: 1/200

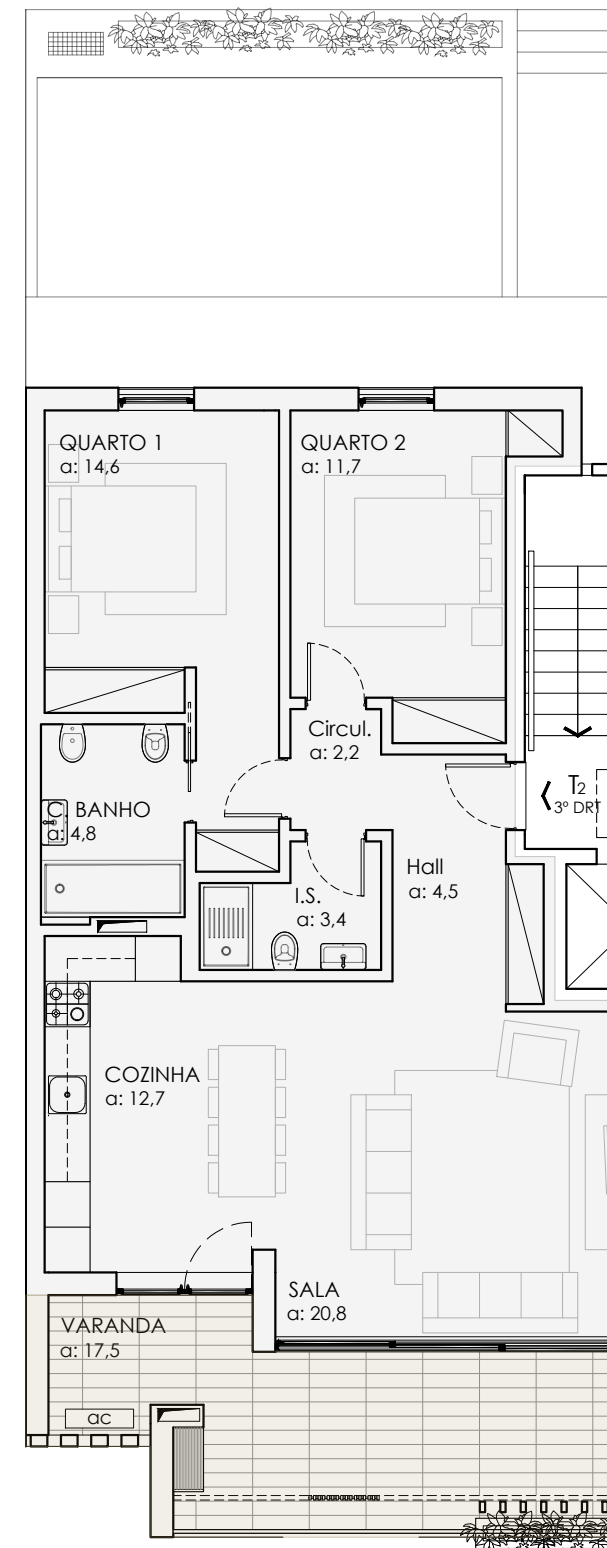

## PLANTA APARTAMENTO T2 - 3º Drt.º

ESC: 1/100