



# FAULHA 9

SAMPAIO - SESIMBRA

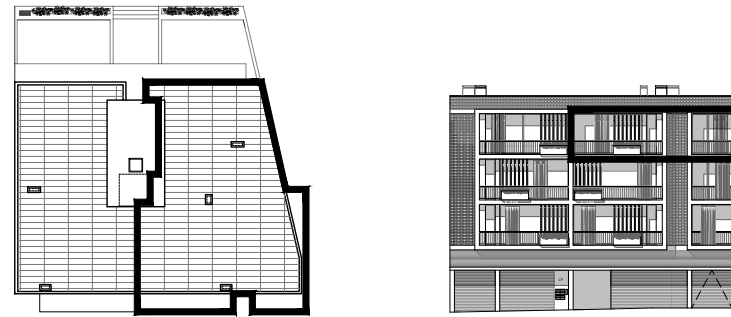

## LOCALIZAÇÃO APARTAMENTO

ESC: 1/500

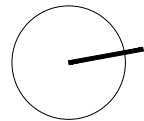


## APARTAMENTO T3 - P2 Esq.º

- Área Bruta Privativa: 112.3m<sup>2</sup>
- Área Bruta Dependente Varandas/Terraços: 30.6m<sup>2</sup>
- Estacionamento: 33.0m<sup>2</sup>

\*As áreas indicadas na legenda dos compartimentos, dizem respeito à área útil de cada um dos mesmos.


Todos os elementos constantes neste documento são meramente indicativos, poderão sofrer alterações e não têm valor contractual. O promotor reserva-se o direito de efectuar alterações às dimensões e equipamentos, de acordo com as restrições técnicas da construção.

Documento não contractual.

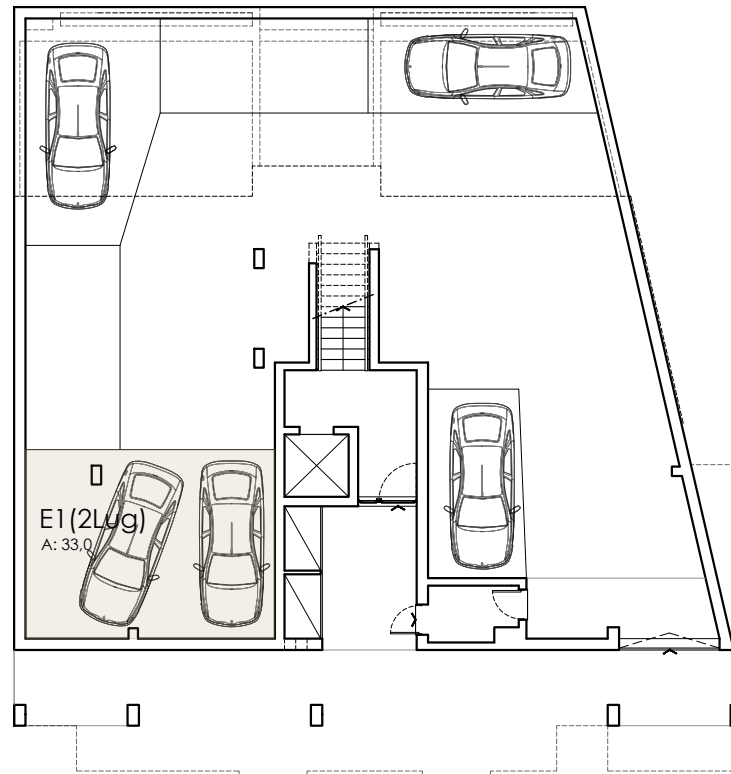

## PLANTA ESTACIONAMENTO

ESC: 1/200

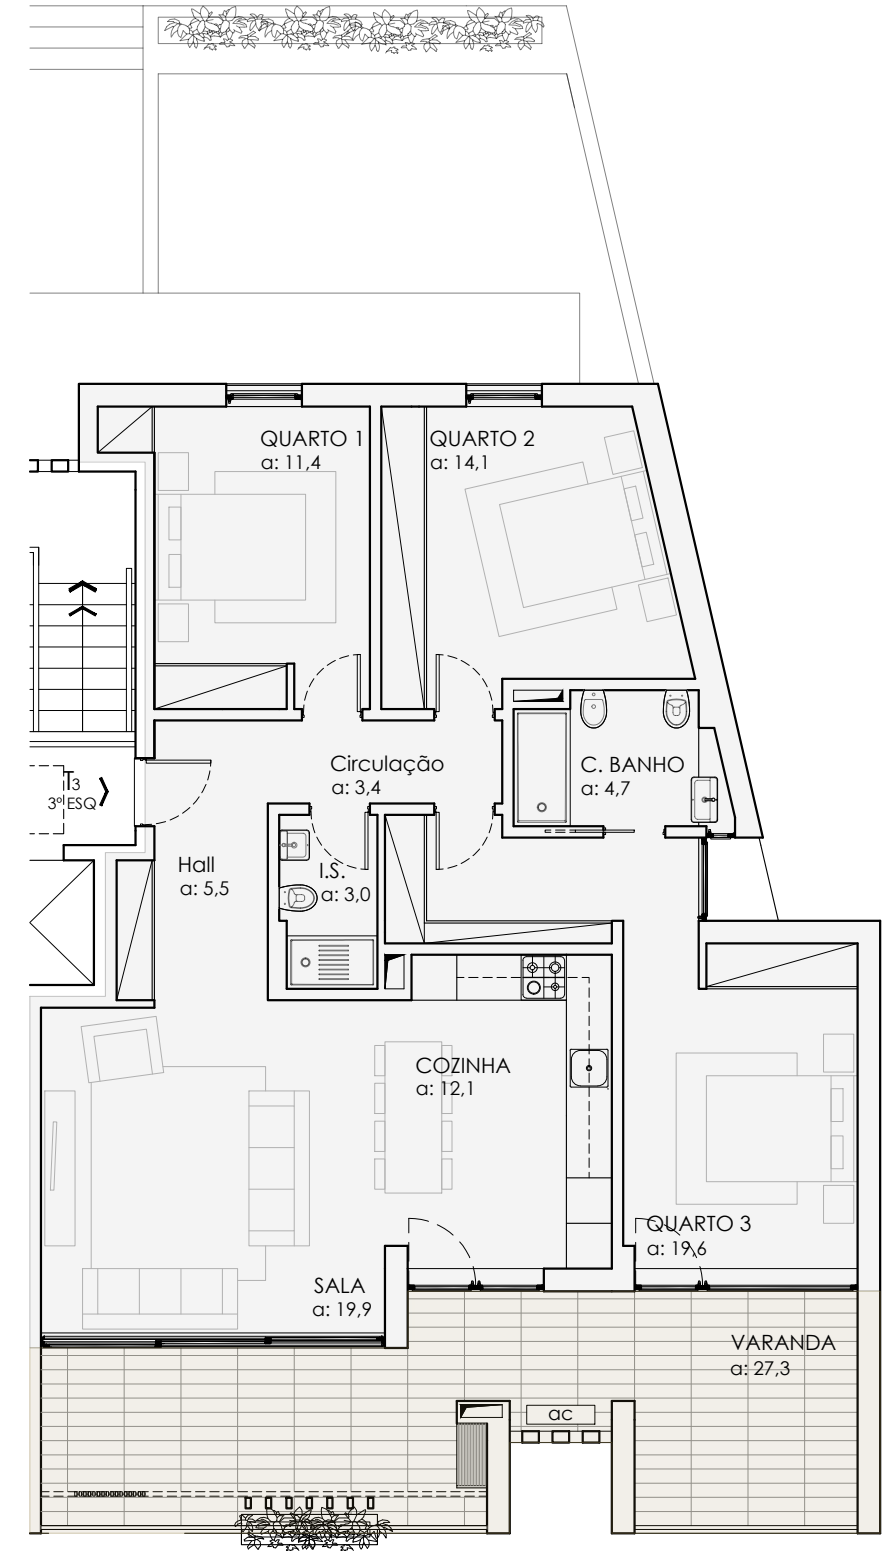

## PLANTA APARTAMENTO T3 - 3º Esq.º

ESC: 1/100