



FAULHA 9

SAMPAIO - SESIMBRA

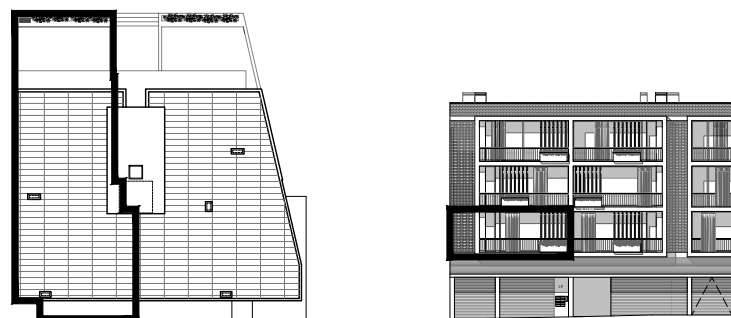

LOCALIZAÇÃO APARTAMENTO

ESC: 1/500

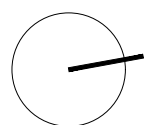


APARTAMENTO T2 - RC Drt.º

- Área Bruta Privativa: 88.4m²
- Área Bruta Dependente Varandas/Terraços: 52.4m²
- Estacionamento: 12.5m²

*As áreas indicadas na legenda dos compartimentos, dizem respeito à área útil de cada um dos mesmos.


Todos os elementos constantes neste documento são meramente indicativos, poderão sofrer alterações e não têm valor contractual. O promotor reserva-se o direito de efectuar alterações às dimensões e equipamentos, de acordo com as restrições técnicas da construção.

Documento não contractual.

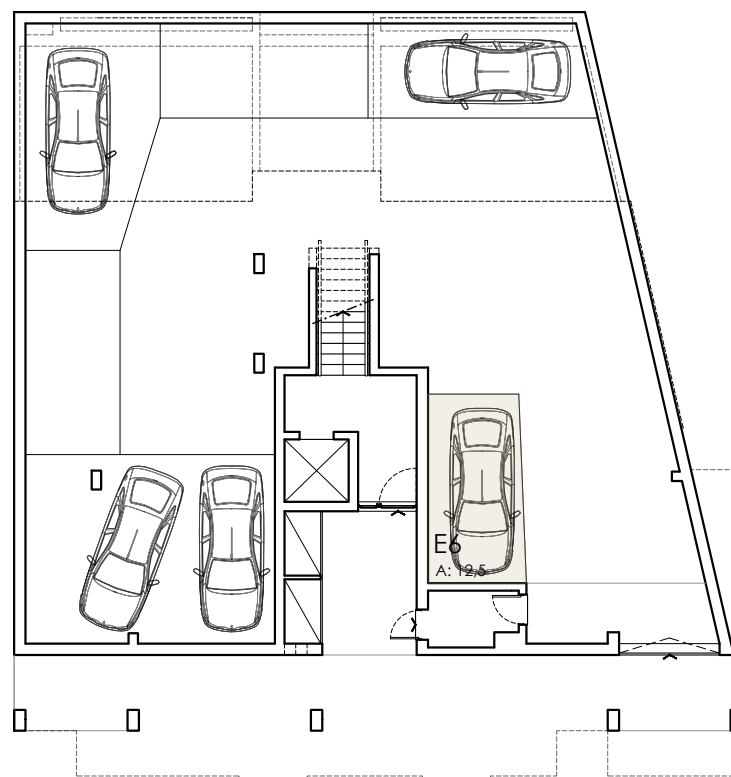

PLANTA ESTACIONAMENTO

ESC: 1/200

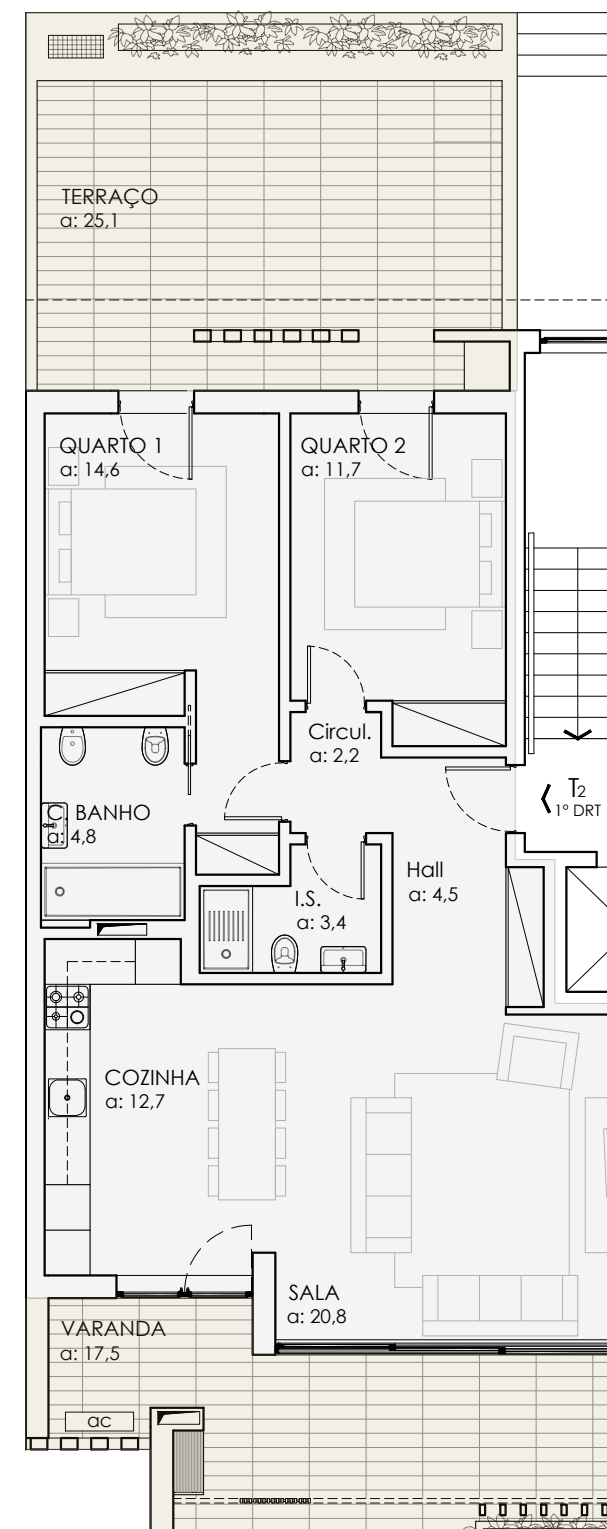

PLANTA APARTAMENTO T2 - 1º Drt.º

ESC: 1/100