


FAULHA 9

SAMPAIO - SESIMBRA



LOCALIZAÇÃO APARTAMENTO

ESC: 1/500

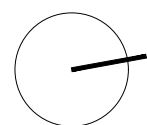


APARTAMENTO T3 - RC Esq.º

- Área Bruta Privativa: 111.4m²
- Área Bruta Dependente Varandas/Terraços: 61.5m²
- Estacionamento: 14.5m²

*As áreas indicadas na legenda dos compartimentos, dizem respeito à área útil de cada um dos mesmos.


Todos os elementos constantes neste documento são meramente indicativos, poderão sofrer alterações e não têm valor contractual. O promotor reserva-se o direito de efectuar alterações às dimensões e equipamentos, de acordo com as restrições técnicas da construção.

Documento não contractual.

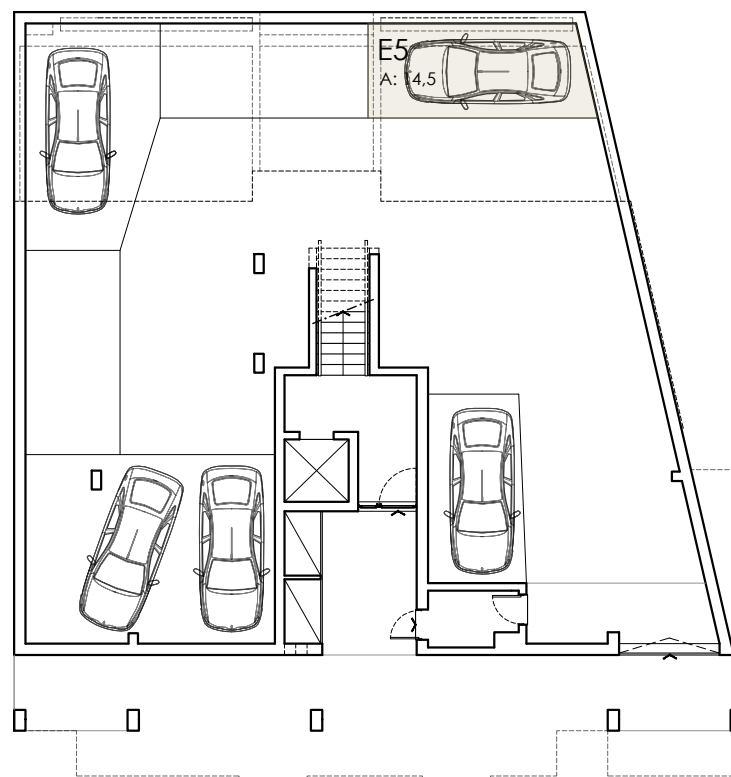

PLANTA ESTACIONAMENTO

ESC: 1/200

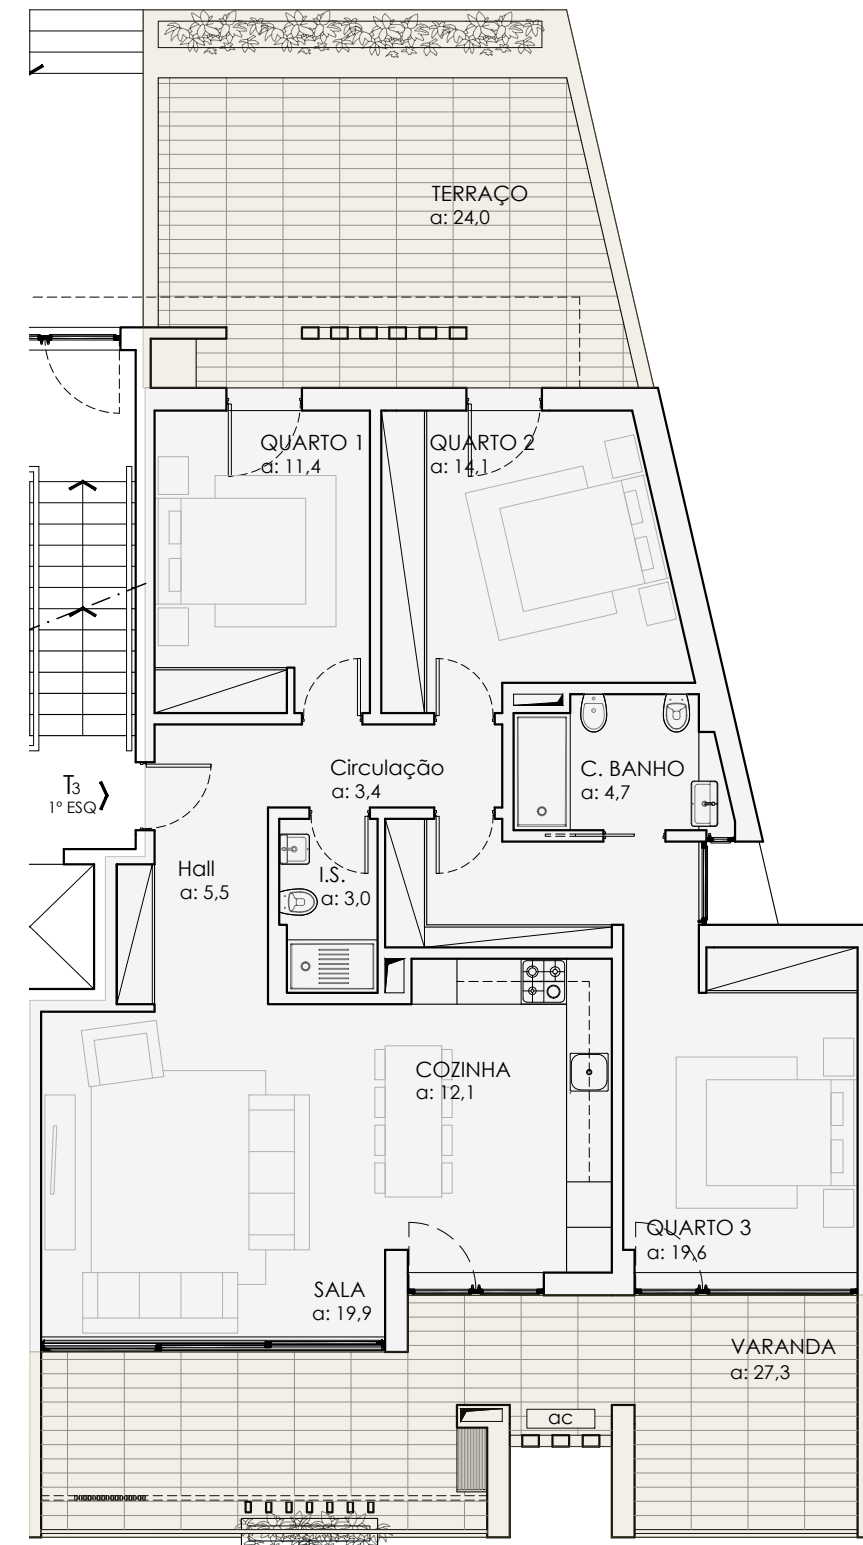

PLANTA APARTAMENTO T3 - 1º Esq.º

ESC: 1/100