



# FAULHA 7


SAMPAIO - SESIMBRA

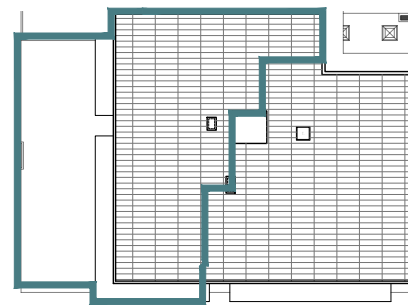

LOCALIZAÇÃO APARTAMENTO  
ESC: 1/500

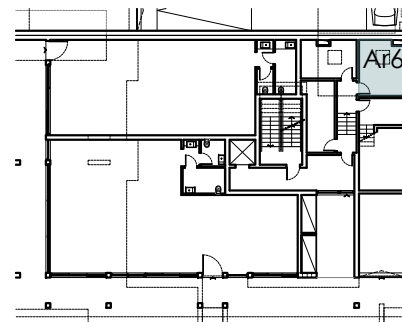

PLANTA ARRECADAÇÃO  
ESC: 1/500

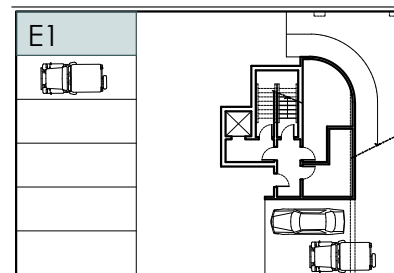

PLANTA ESTACIONAMENTO  
(CAVE)  
ESC: 1/500




## APARTAMENTO T3 - 1º Dir.º

- Área Bruta Privativa: 123.9m<sup>2</sup>
- Área Bruta Dependente  
Varandas/Terraços: 145.5m<sup>2</sup>  
Estacionamento: 23.1m<sup>2</sup>  
Arrecadação: 23.1m<sup>2</sup>

\*As áreas indicadas na legenda dos compartimentos, dizem respeito à área útil de cada um dos mesmos.

Todos os elementos constantes neste documento são meramente indicativos, poderão sofrer alterações e não têm valor contractual. O promotor reserva-se o direito de efectuar alterações às dimensões e equipamentos, de acordo com as restrições técnicas da construção.

Documento não contractual.

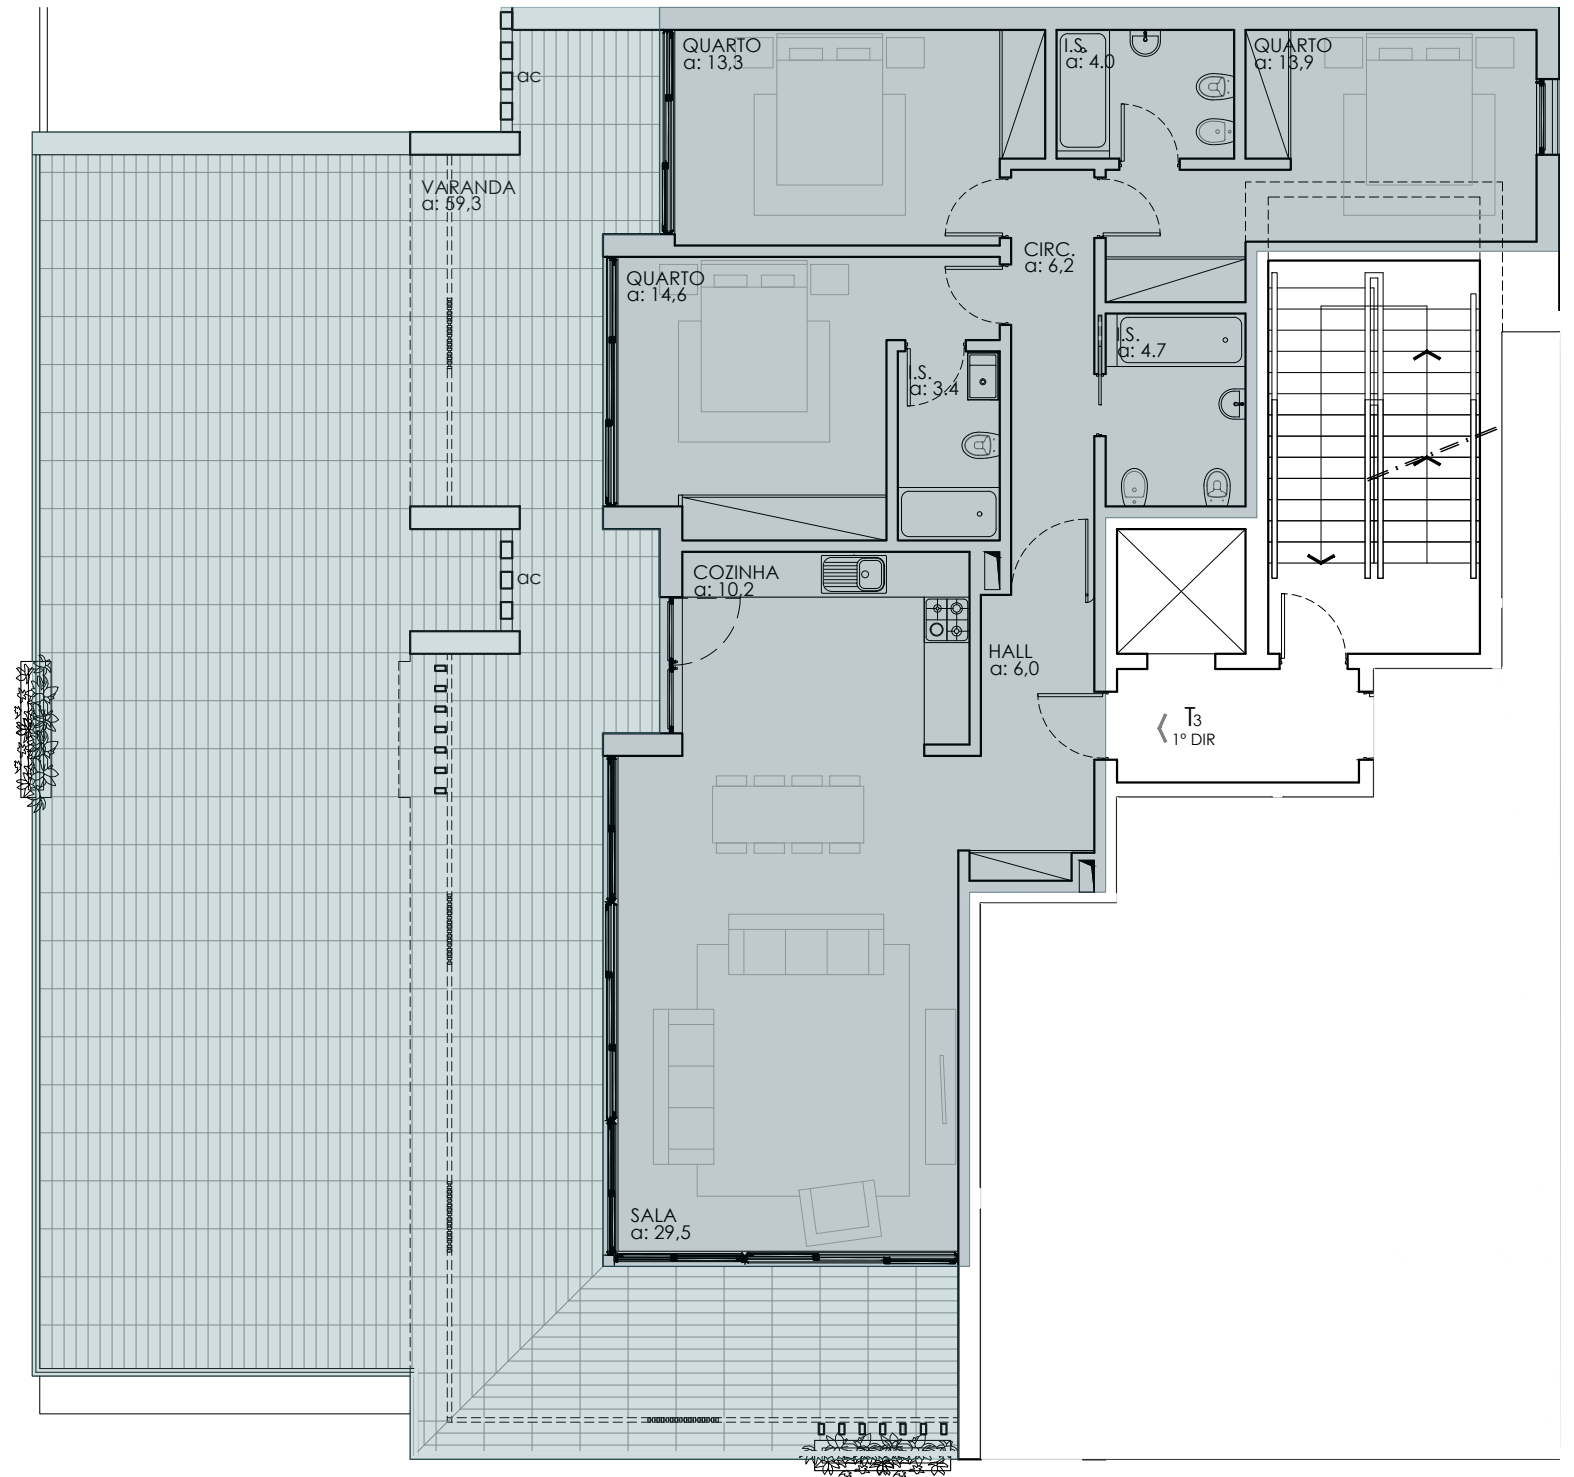

PLANTA APARTAMENTO T3 - 1º Esq.º  
ESC: 1/100