


FAULHA 7

SAMPAIO - SESIMBRA

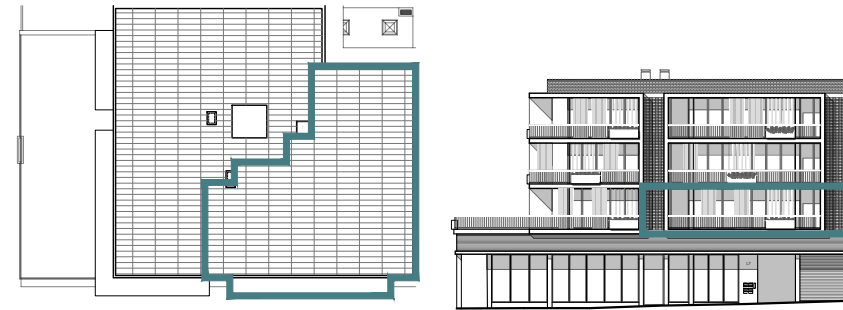

LOCALIZAÇÃO APARTAMENTO

ESC: 1/500



APARTAMENTO T3 - 1º Esq.º


■ Área Bruta Privativa: 126.9m²

■ Área Bruta Dependente
Varandas/Terraços: 36.6m²
Estacionamento: 23.1m²
Arrecadação: 23.1m²

*As áreas indicadas na legenda dos compartimentos, dizem respeito à área útil de cada um dos mesmos.


Todos os elementos constantes neste documento são meramente indicativos, poderão sofrer alterações e não têm valor contractual. O promotor reserva-se o direito de efectuar alterações às dimensões e equipamentos, de acordo com as restrições técnicas da construção.

Documento não contractual.

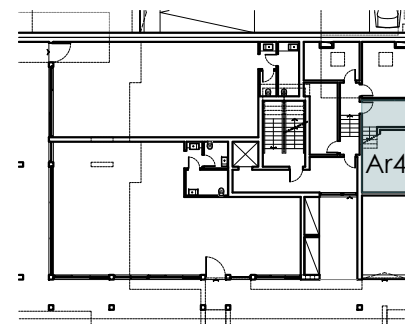


PLANTA ARRECADAÇÃO

ESC: 1/500

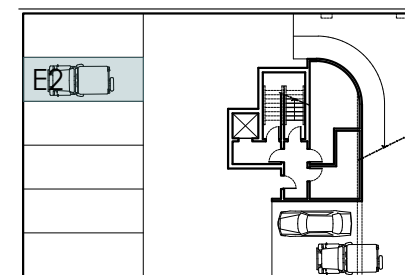

PLANTA ESTACIONAMENTO (CAVE)

ESC: 1/500

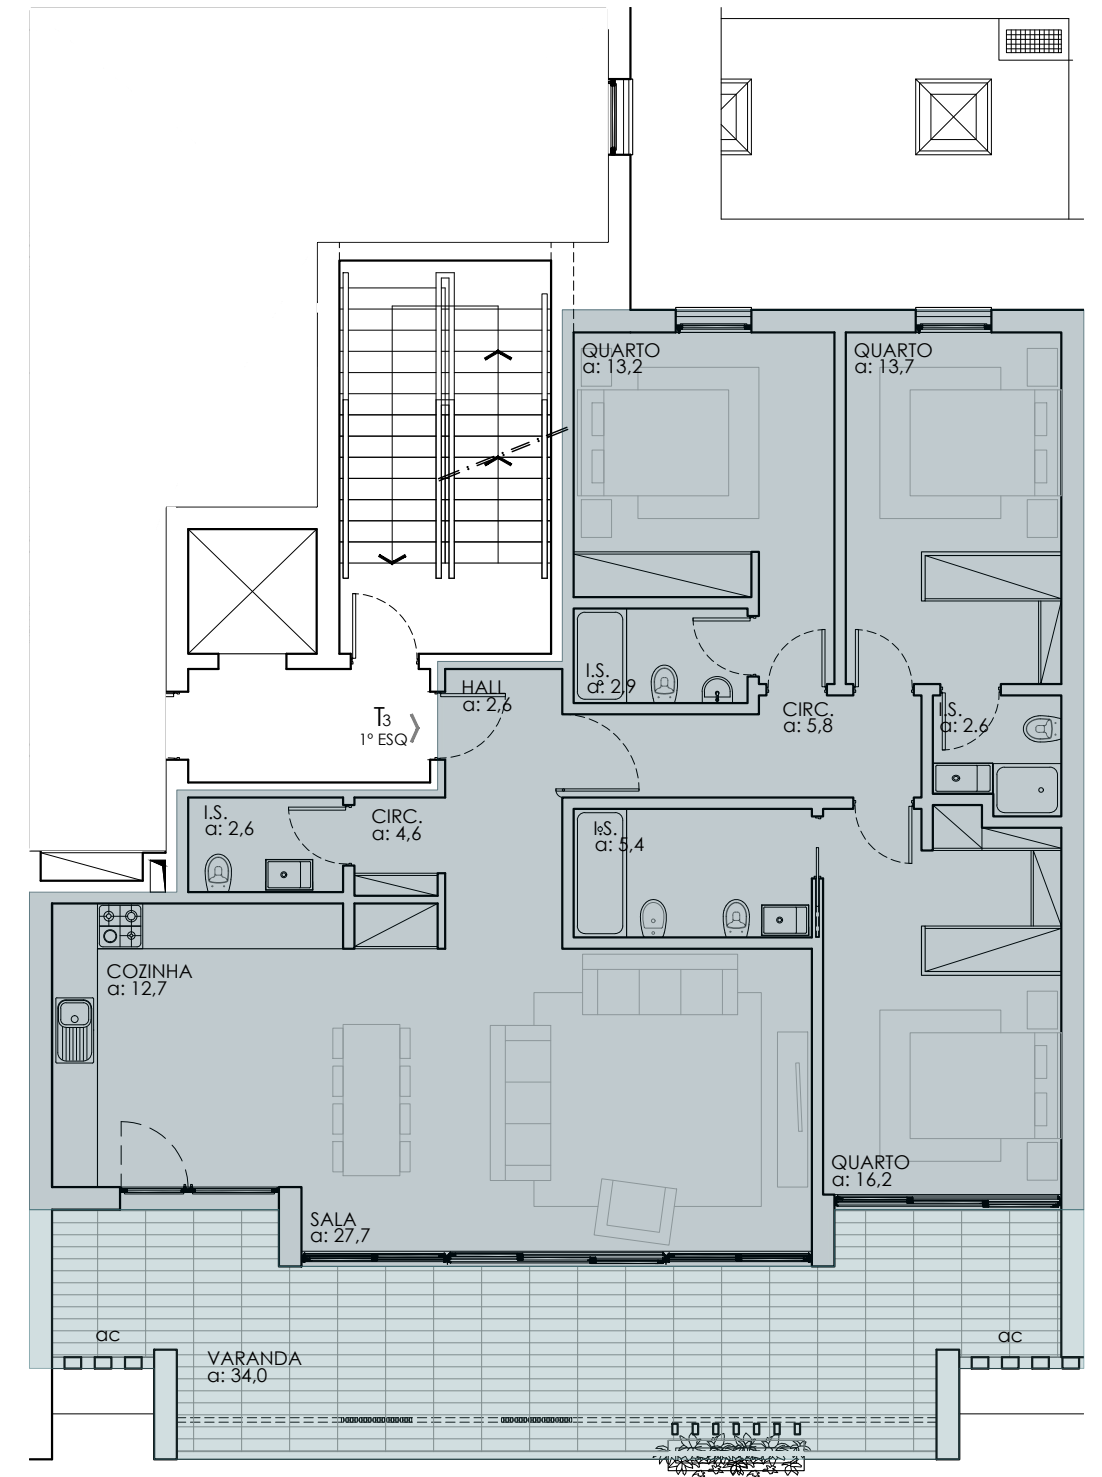

PLANTA APARTAMENTO T3 - 1º Esq.º

ESC: 1/100