


FAULHA 7

SAMPAIO - SESIMBRA

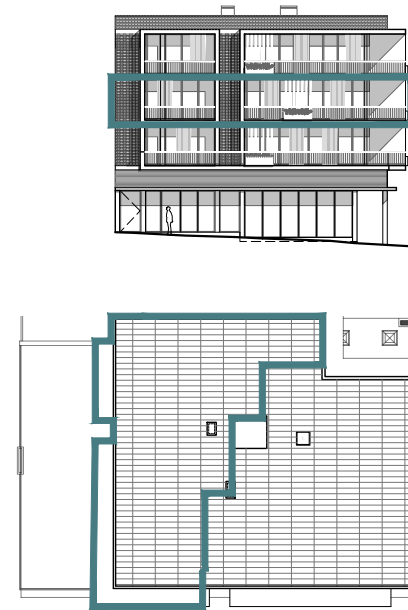

LOCALIZAÇÃO APARTAMENTO
ESC: 1/500




APARTAMENTO T3 - 2º Dir.º

- Área Bruta Privativa: 123.9m²
- Área Bruta Dependente
Varandas/Terraços: 61.6m²
Estacionamento: 23.1m²
Arrecadação: 23.1m²


*As áreas indicadas na legenda dos compartimentos, dizem respeito à área útil de cada um dos mesmos.

Todos os elementos constantes neste documento são meramente indicativos, poderão sofrer alterações e não têm valor contractual. O promotor reserva-se o direito de efectuar alterações às dimensões e equipamentos, de acordo com as restrições técnicas da construção.

Documento não contractual.

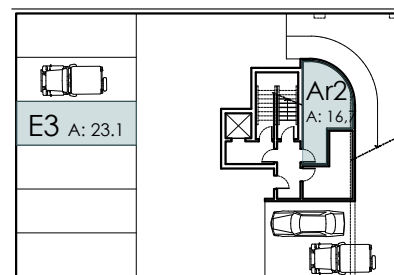

PLANTA ESTACIONAMENTO e
ARRECADAÇÃO (CAVE)
ESC: 1/500

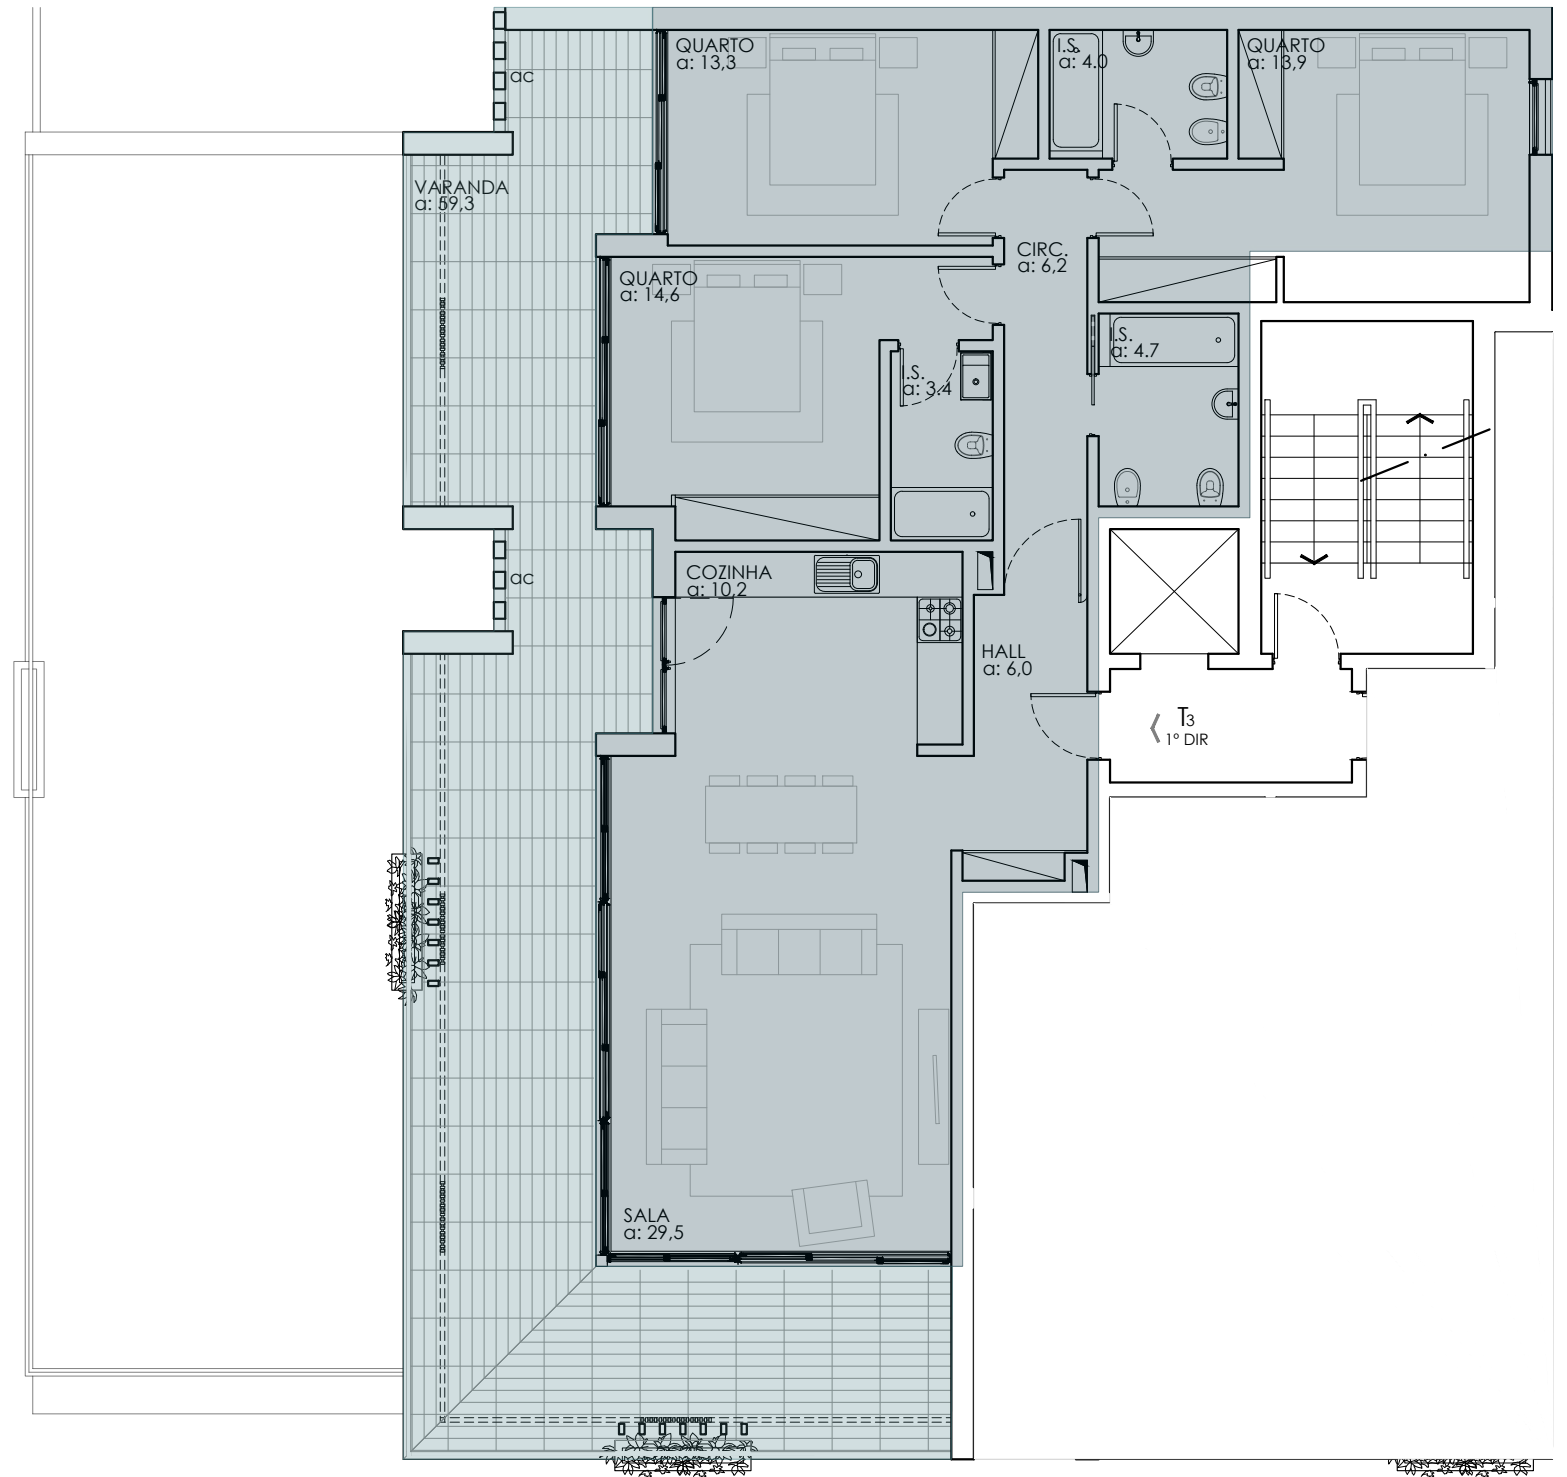

PLANTA APARTAMENTO T3 - 2º Dir.º
ESC: 1/100