



FAULHA 7


SAMPAIO - SESIMBRA

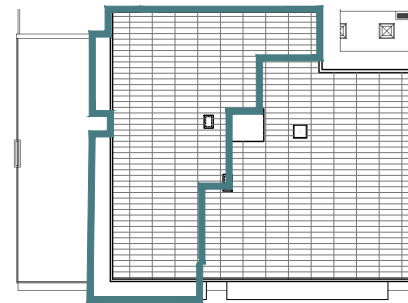

LOCALIZAÇÃO APARTAMENTO
ESC: 1/500

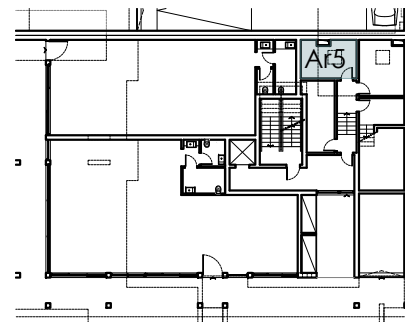

PLANTA ARRECADAÇÃO
ESC: 1/500

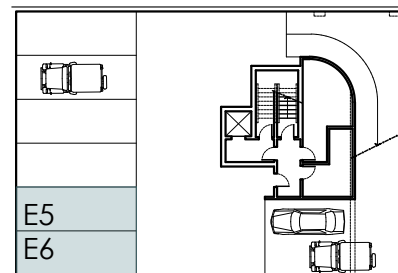

PLANTA ESTACIONAMENTO
(CAVE)
ESC: 1/500



APARTAMENTO T3 - 3º Dir.º


Área Bruta Privativa: 123.9m²

Área Bruta Dependente
Varandas/Terraços: 61.6m²
Estacionamento: 46.1m²
Arrecadação: 23.1m²

*As áreas indicadas na legenda dos compartimentos, dizem respeito à área útil de cada um dos mesmos.

Todos os elementos constantes neste documento são meramente indicativos, poderão sofrer alterações e não têm valor contractual. O promotor reserva-se o direito de efectuar alterações às dimensões e equipamentos, de acordo com as restrições técnicas da construção.

Documento não contractual.

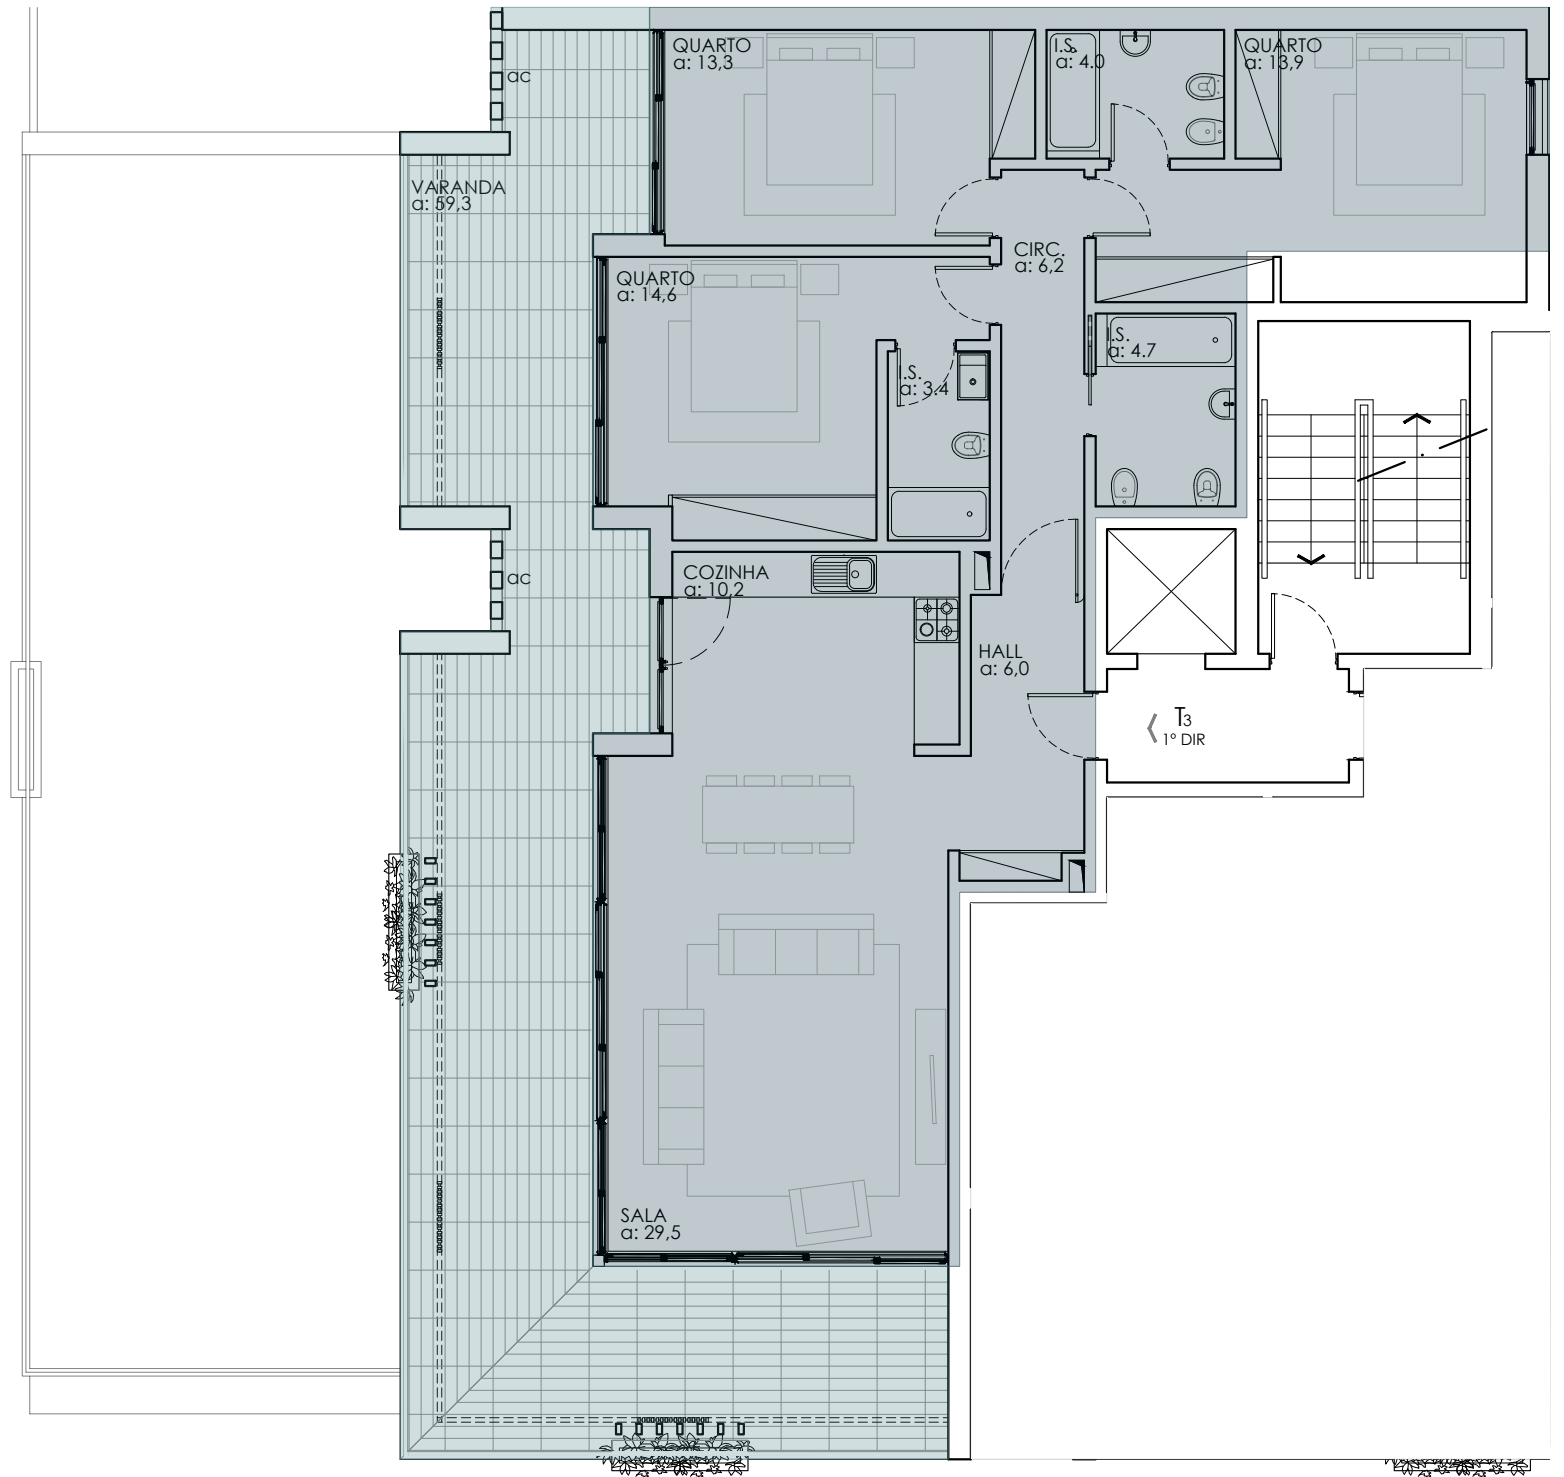

PLANTA APARTAMENTO T3 - 3º Dir.º
ESC: 1/100